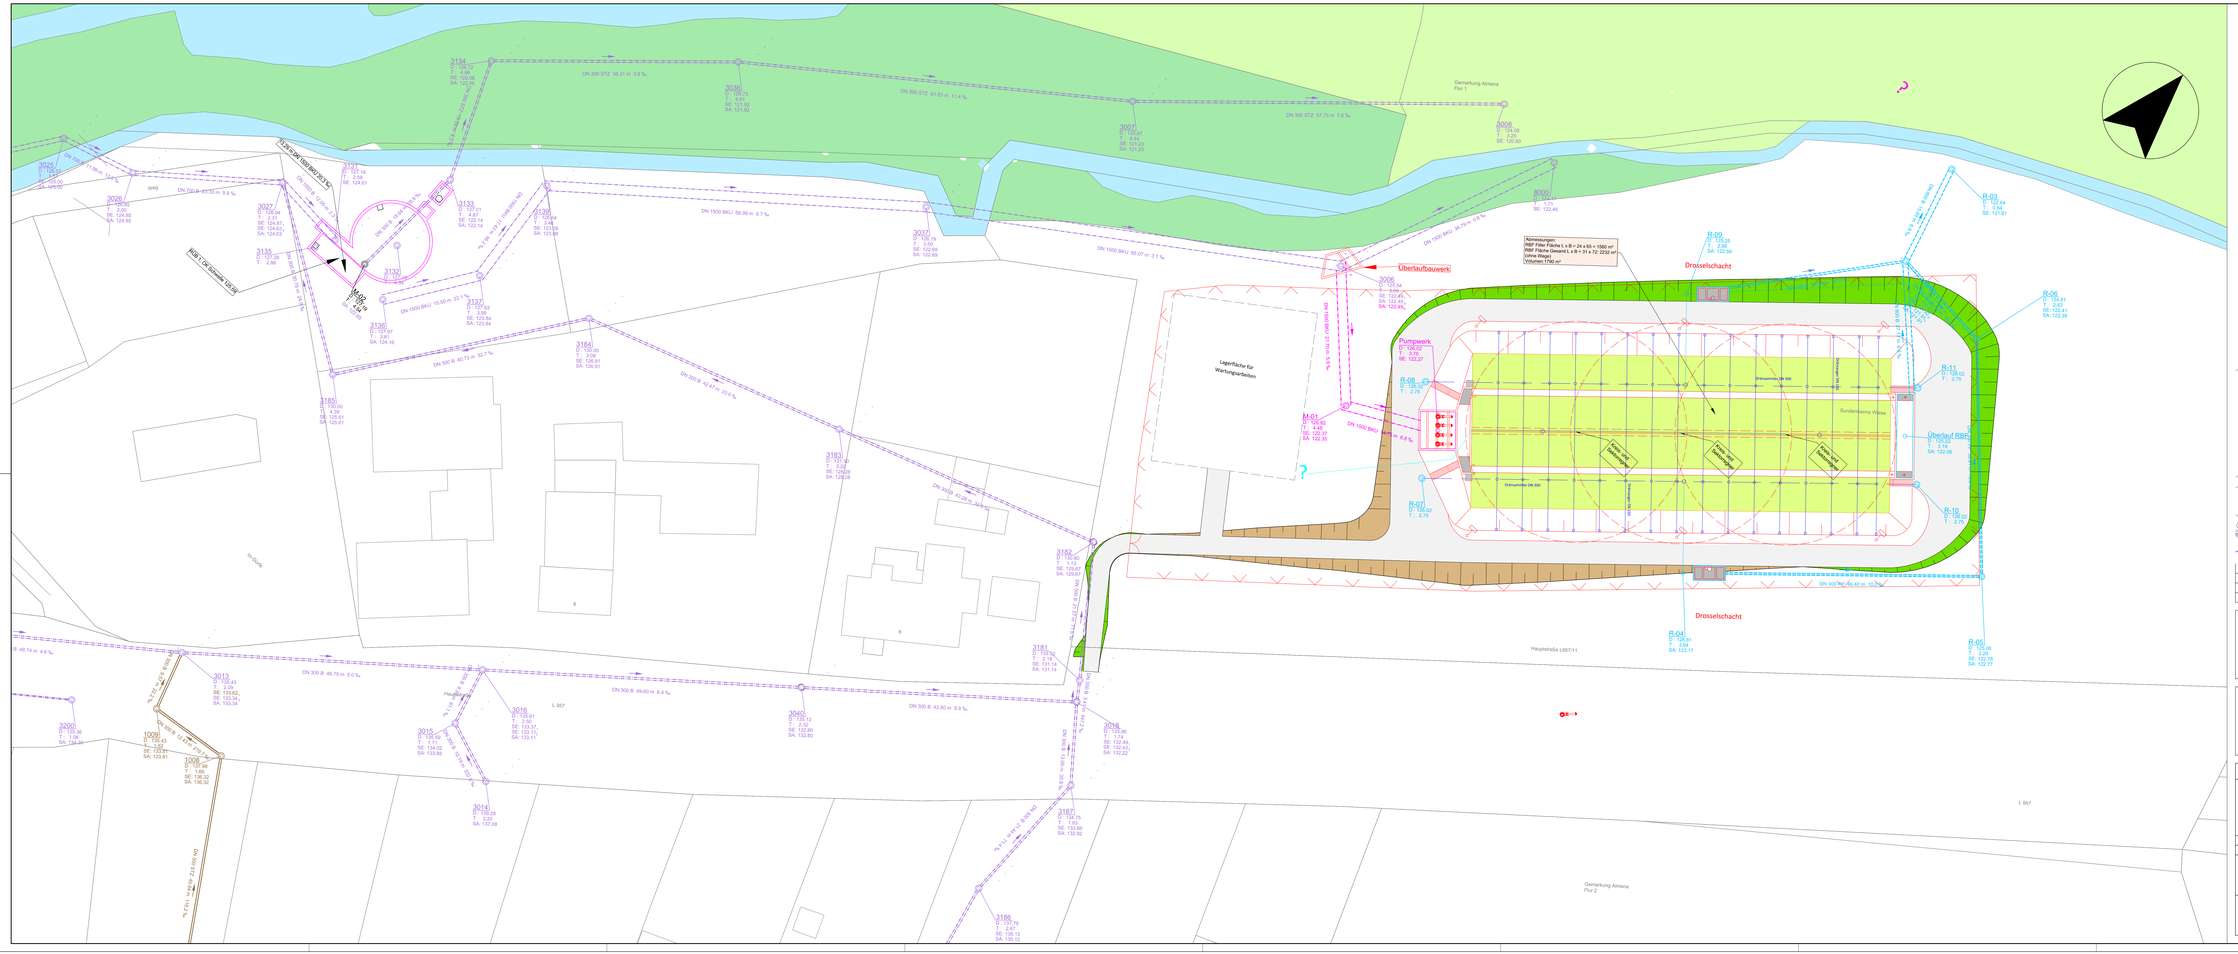

LEGENDE

- Regenwasserkanal grpl.
- Schmutzwasserkanal grpl.
- Mischwasserkanal grpl.
- Wasserleitung grpl.
- Regenwasserkanal vorh.
- Schmutzwasserkanal vorh.
- Mischwasserkanal vorh.
- Kanal abbrechen bzw. verdämmen
- Gasleitung vorh. ND / MD
- Wasserleitung vorh.
- Stromkabel vorh. NSP
- Stromkabel vorh. MSP
- Telekom vorh.
- Fernmeldekabel vorh.
- Fernwärmeleitung vorh.
- 2 St. Dränkontrollschächte DN 600
- 30 St. Dränkontrollschacht DN 400
- Hinweisschilder mit der Aufschrift "Ertrinkungsgefahr"
- Abtrag Böschung
- Auftrag Böschung
- Umzäunung

Nr.:	Art der Änderung	Datum

Ingenieurbüro OWL
Bismarckstraße 10
D-32756 Detmold
Tel.: (05231) 9225-0
Fax: (05231) 9225-25
detmold@sr-owl.de
www.sr-owl.de

Städtebau
Straßenbau
Wasserbau
Kanalbau
Leitungsbau
Sportstättenbau

Gemeinde Extertal

Die Bürgermeisterin

Lageplan

Entwurfsplanung

Retentionsbodenfilter bei Almena

Proj.-Nr.	10-1802	Maßstab:	1:250	Unterlage Nr.	1	Blatt Nr.	1
bearbeitet:	Wi.	gezeichnet:	Wi.	geprüft:	Ri.	Datum:	15-07-2020