


Lockhauser Straße

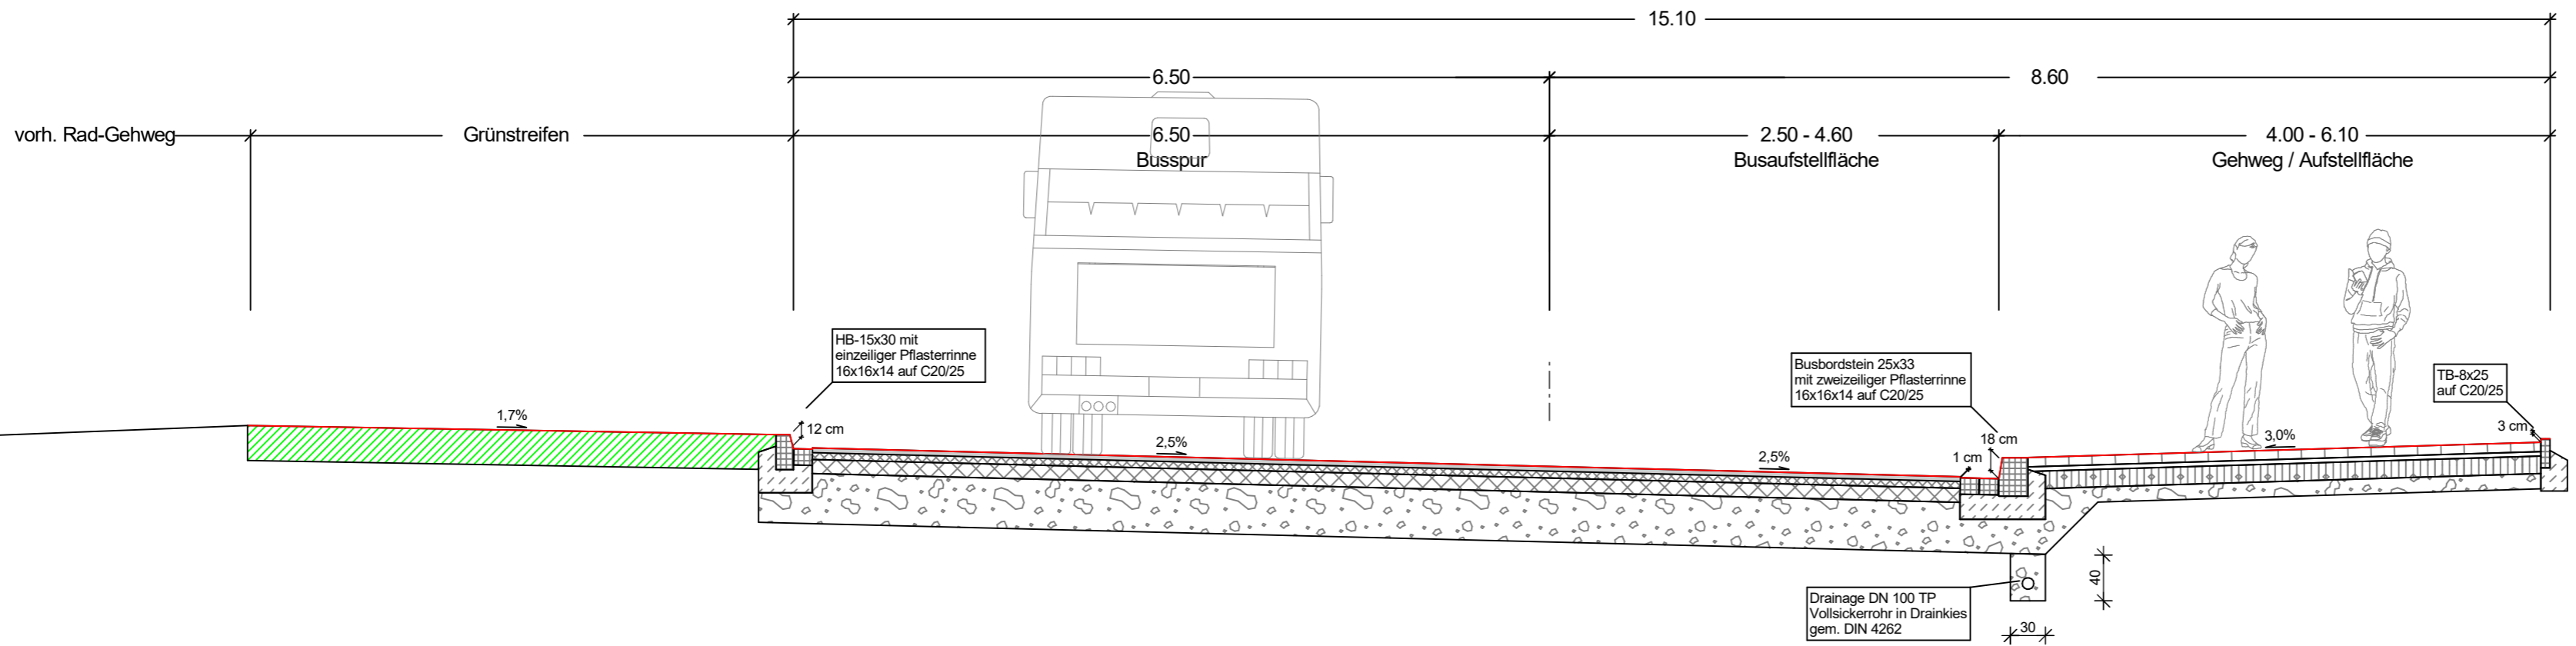

Fahrbahnaufbau

RStO 12 - Bk3,2 - Tafel1: Asphalt Zeile1

- 4 cm Asphaltdeckschicht SMA8S
- 6 cm Asphaltbinderschicht AS16BS
- 12 cm Asphalttragschicht AC22TS
- 43 cm Frostschutzschicht 0/45mm, gem. ZTV-SoB-StB 04/07
- 65 cm Gesamtdicke

Aufbau Gehweg / Aufstellfläche

- 8 cm Rechteckpflaster 20/10/8
- 4 cm Baustoffgemisch 0/8mm
- 15cm Schottertragschicht 0/45mm
- 13 cm Frostschutzschicht 0/45mm
- 40 cm Gesamtaufbau